


県庁舎本館配置図



県庁舎本館1階平面図

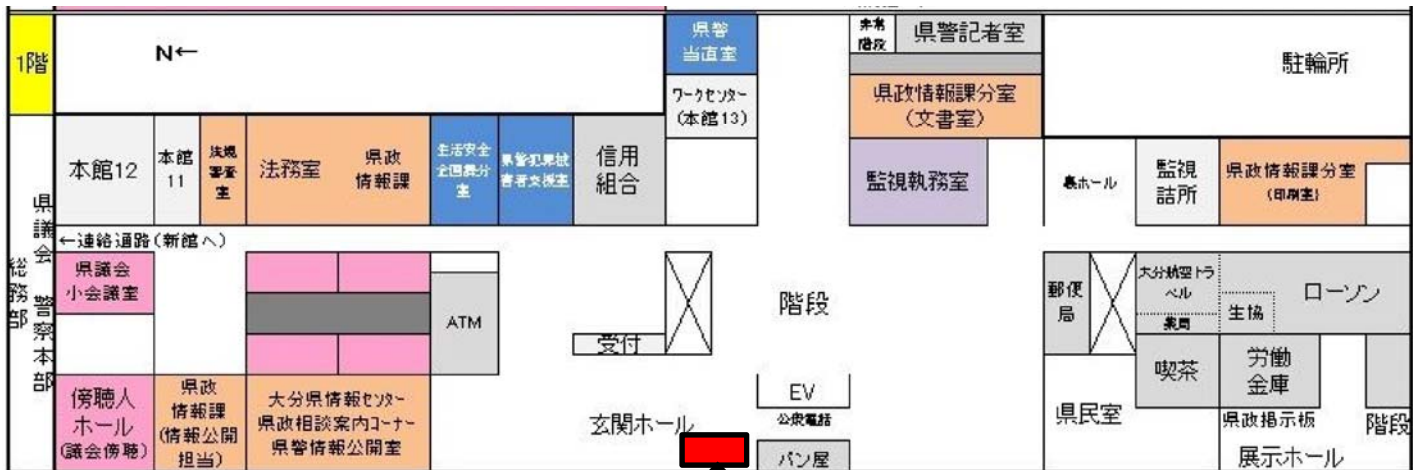

【建築模型展示場所】