
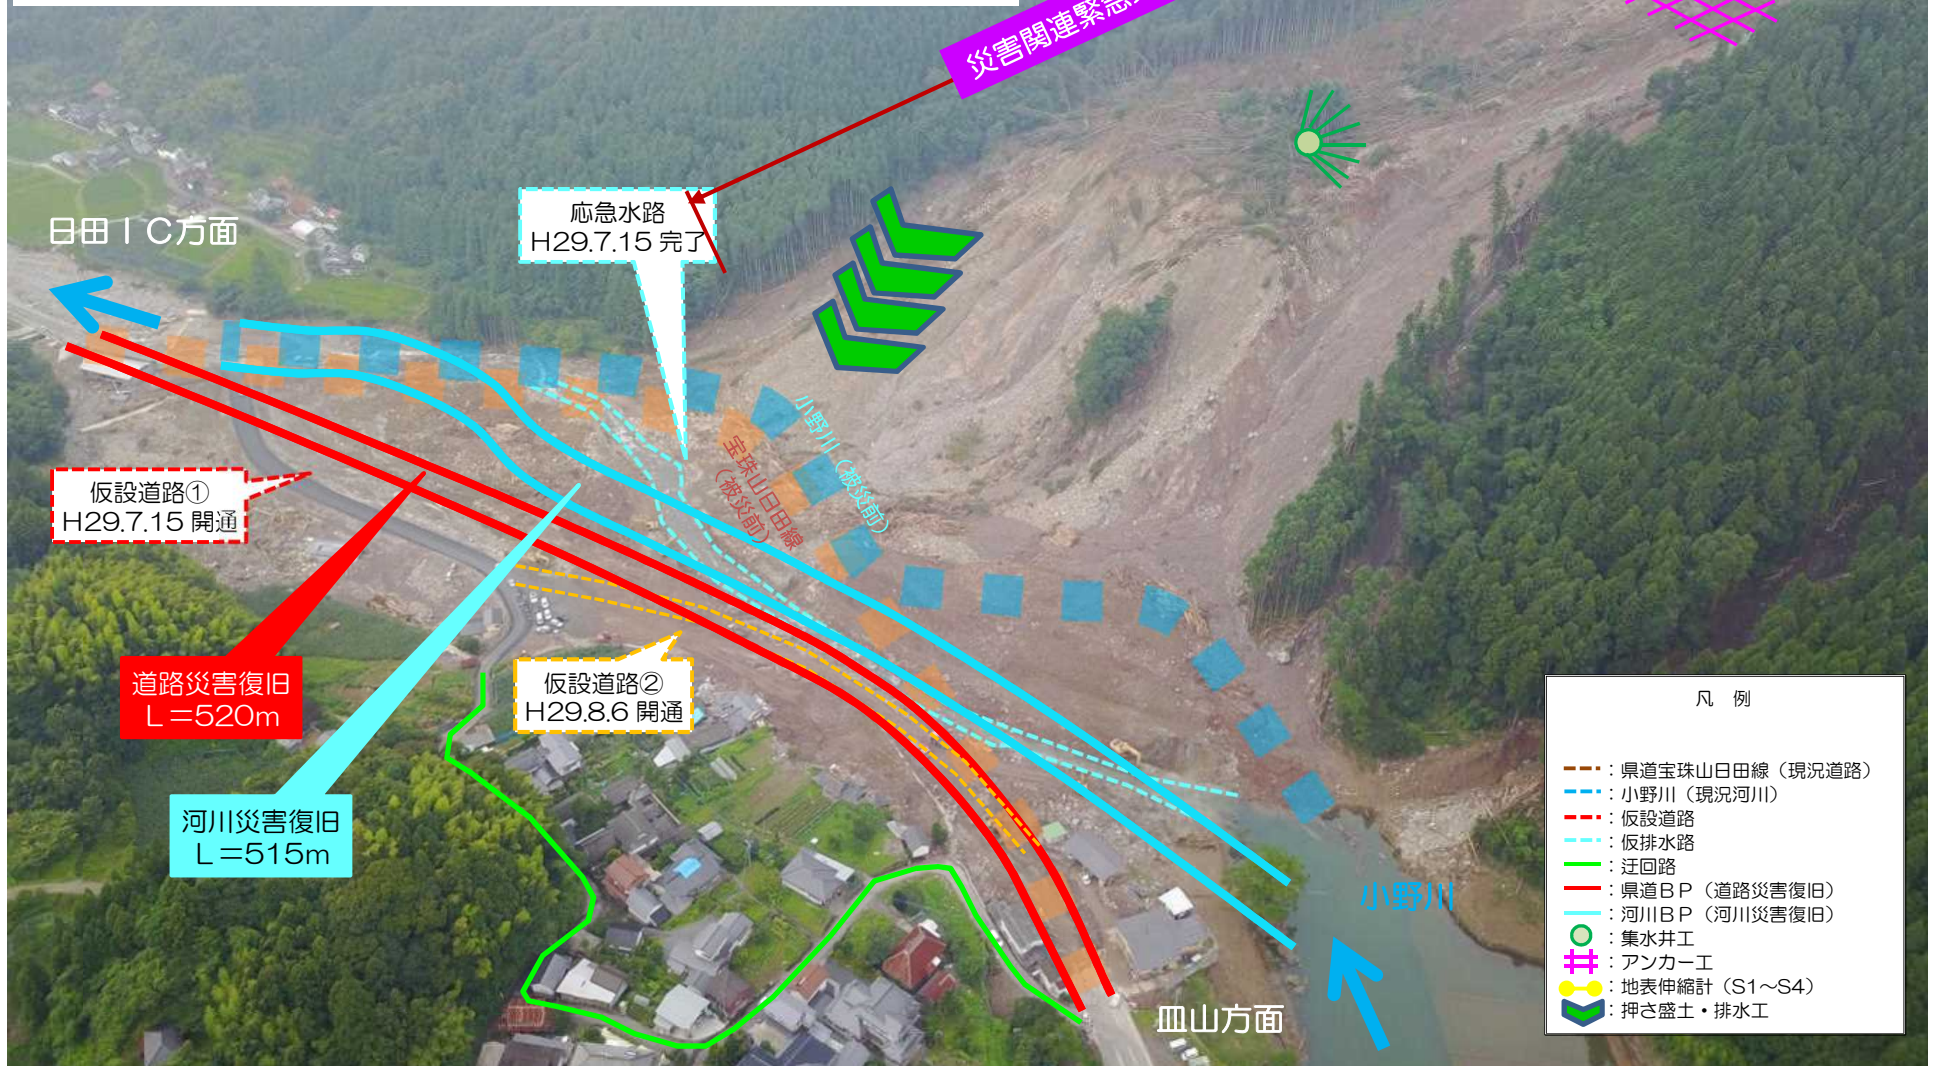


復旧計画（日田市小野地区）

○事業名: 災害関連緊急地すべり対策事業
 集水井工 4基 アンカー工 208本(小野地区)
 : 地すべり対策事業
 アンカー工 163本 押え盛土工 排水工 (小野地区)
 : H29災 災害復旧事業
 河川災害復旧工事 L=515m(小野川)
 道路災害復旧工事 L=520m(県道宝珠山日田線)

災害関連緊急地すべり対策事業・地すべり対策事業

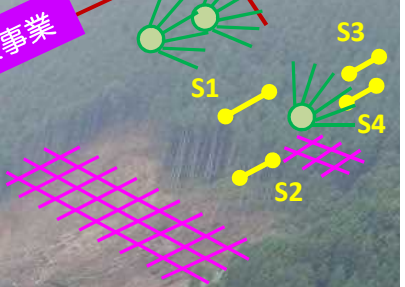

日田IC方面

応急水路
H29.7.15 完了

仮設道路①
H29.7.15 開通

道路災害復旧
L=520m

河川災害復旧
L=515m

仮設道路②
H29.8.6 開通

皿山方面

- 凡 例
- 県道宝珠山日田線（現況道路）
 - 小野川（現況河川）
 - 仮設道路
 - 仮排水路
 - 迂回路
 - 県道BP（道路災害復旧）
 - 河川BP（河川災害復旧）
 - 集水井工
 - ✂ アンカー工
 - 地表伸縮計（S1～S4）
 - 押え盛土・排水工