
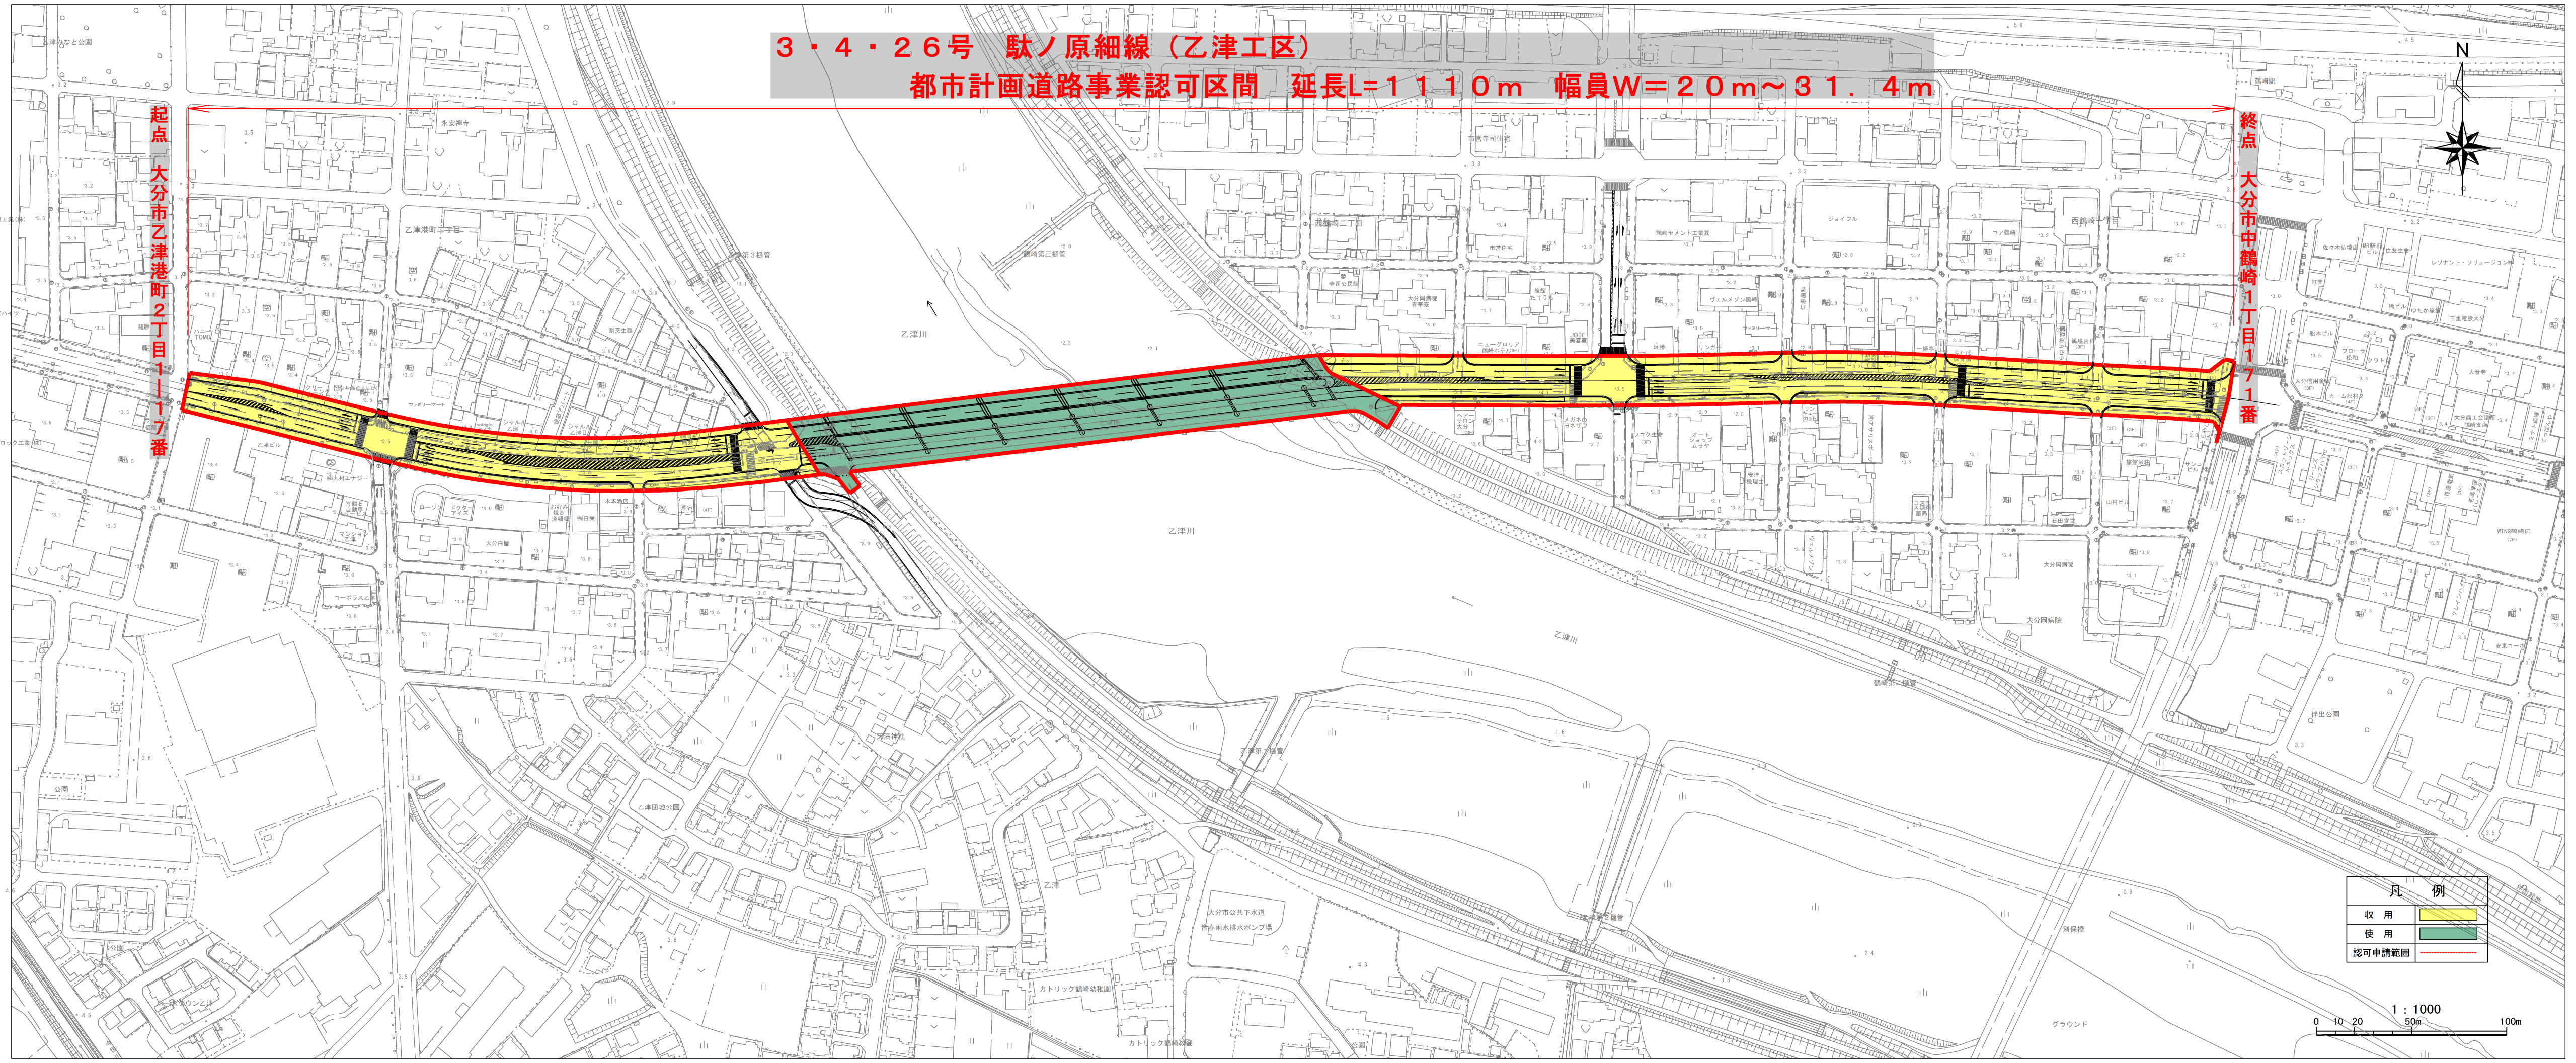


3・4・26号 駄ノ原細線 (乙津工区)
都市計画道路事業認可区間 延長L=1110m 幅員W=20m~31.4m

起点 大分市乙津港町2丁目1-17番

終点 大分市中鶴崎1丁目1-1番

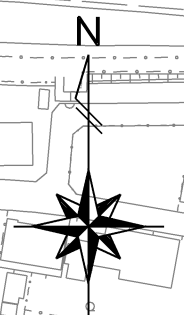

凡例	
収用	
使用	
認可申請範囲	

